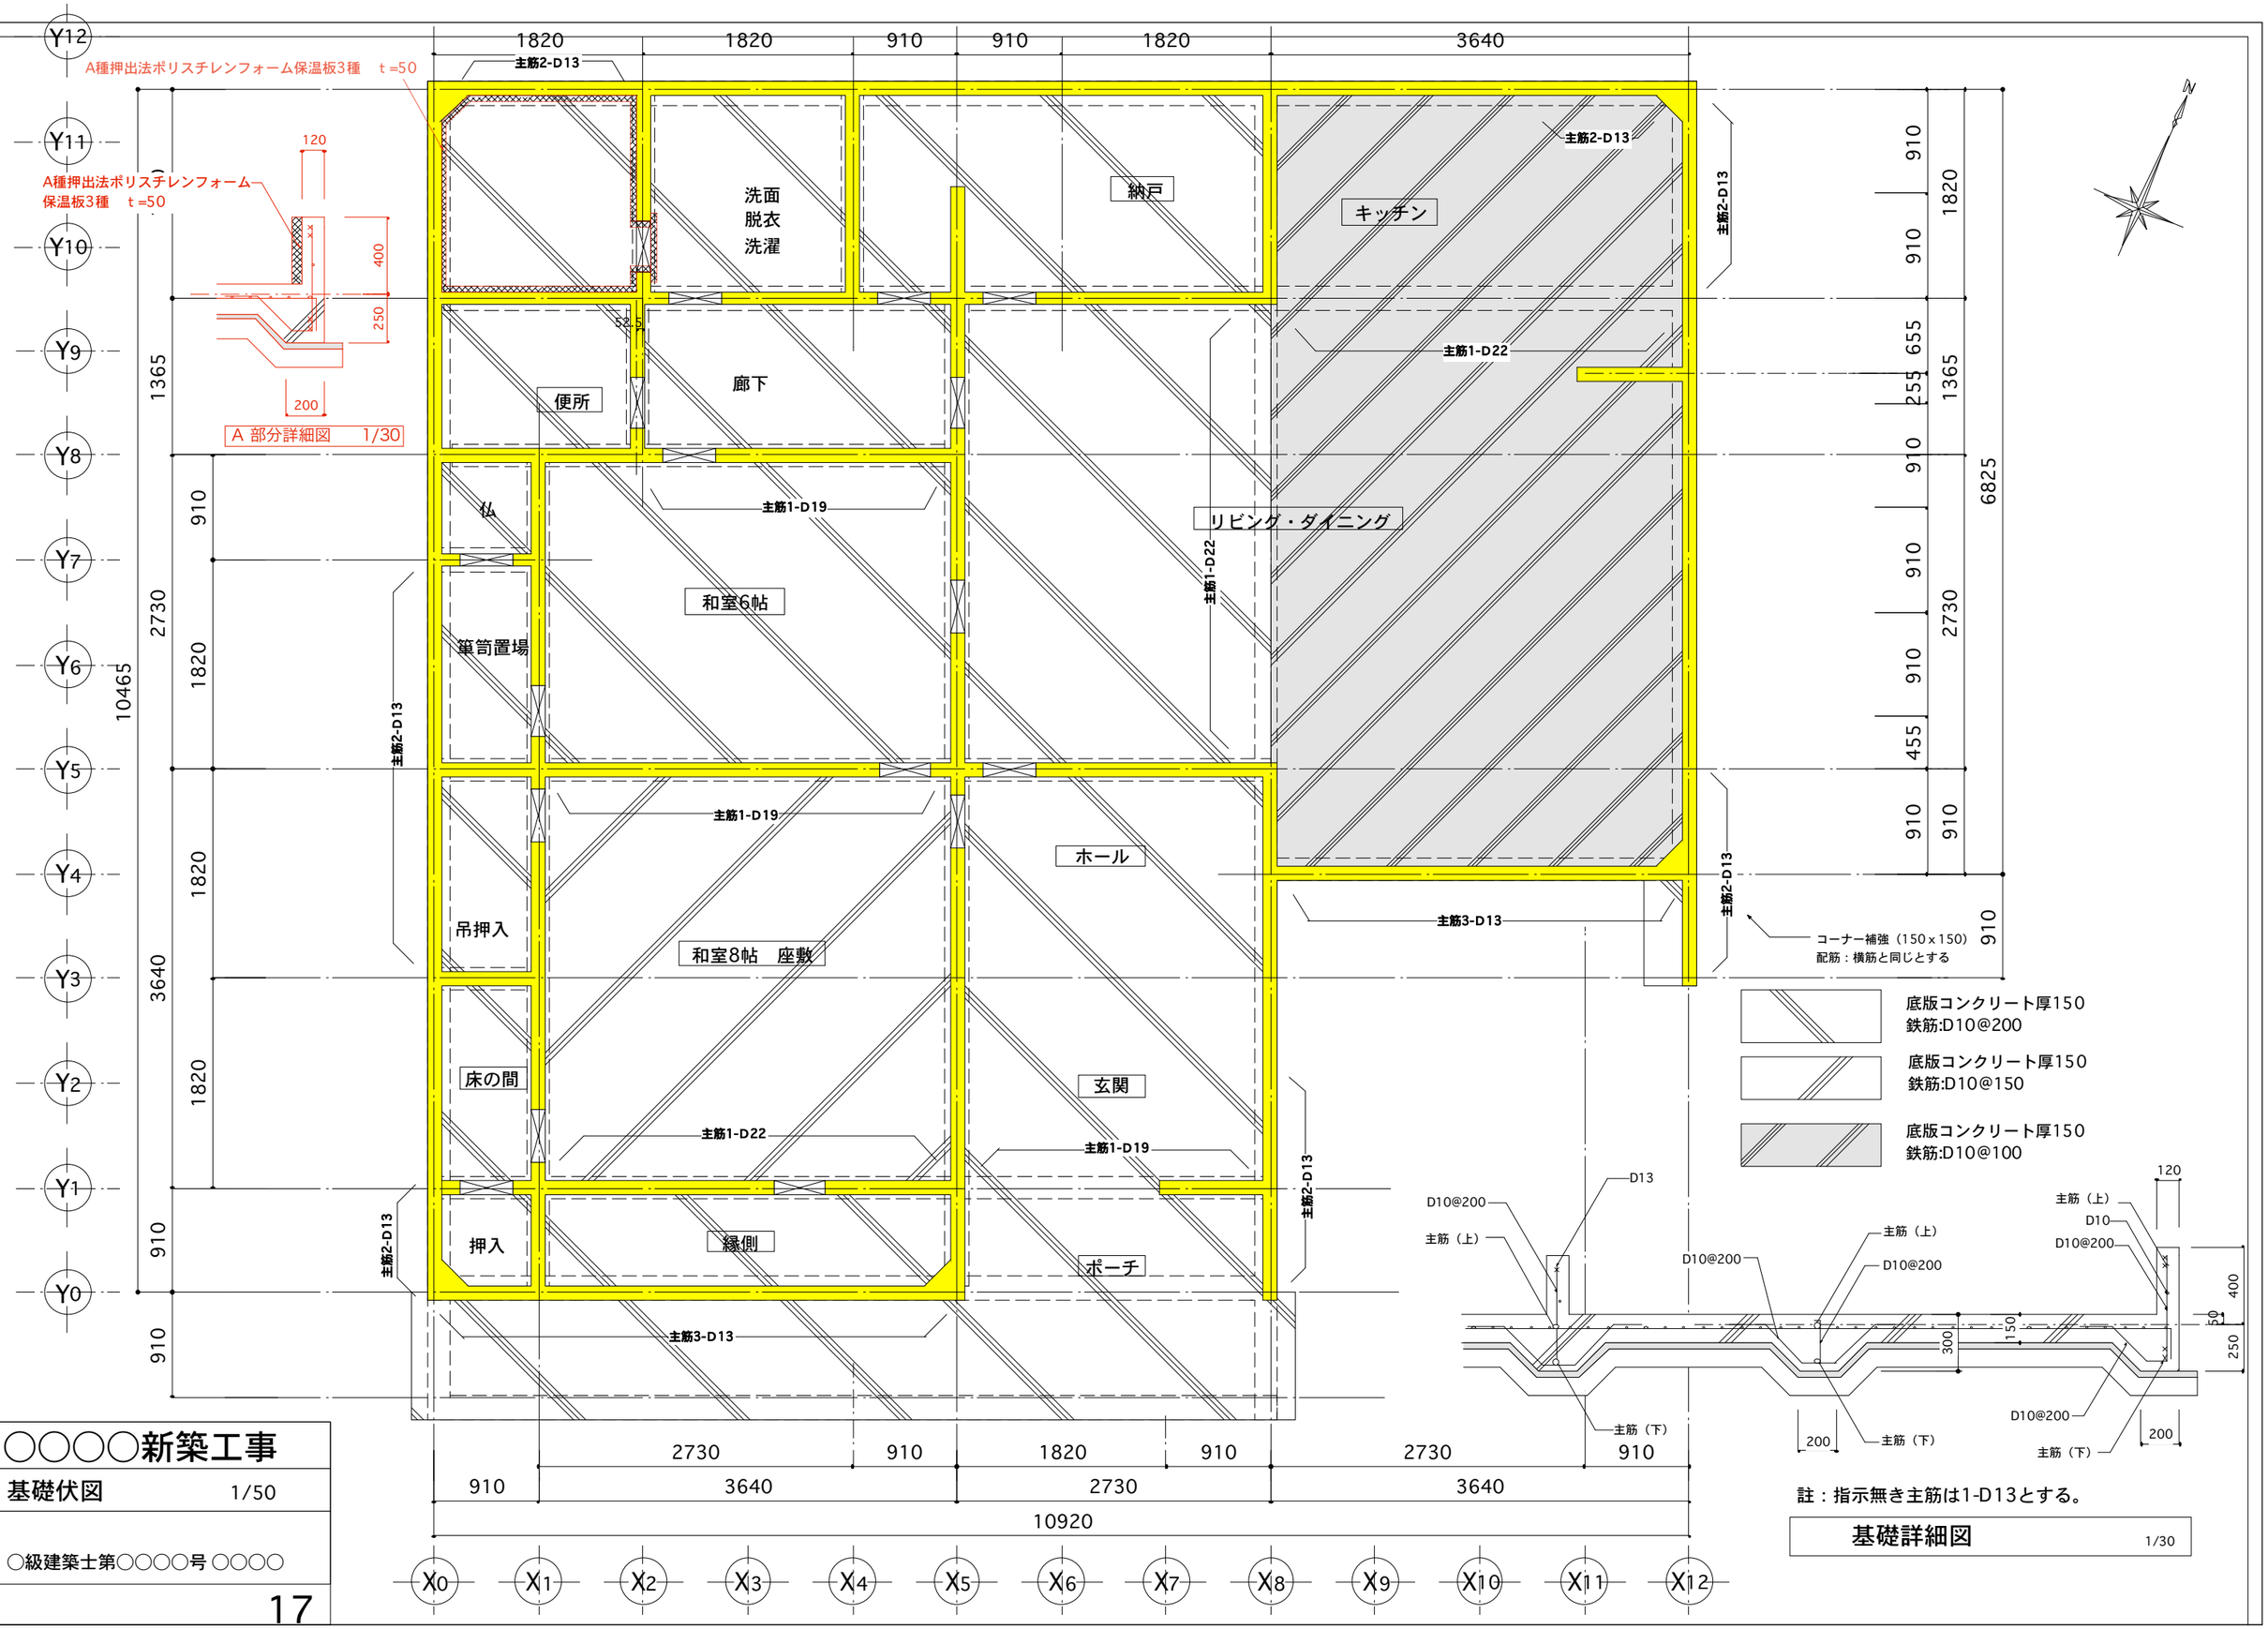

註：指示無き主筋は1-D13とする。

基礎詳細図　1/30

○○○○新築工事

基礎伏図　1/50

○級建築士第○○○○号 ○○○○