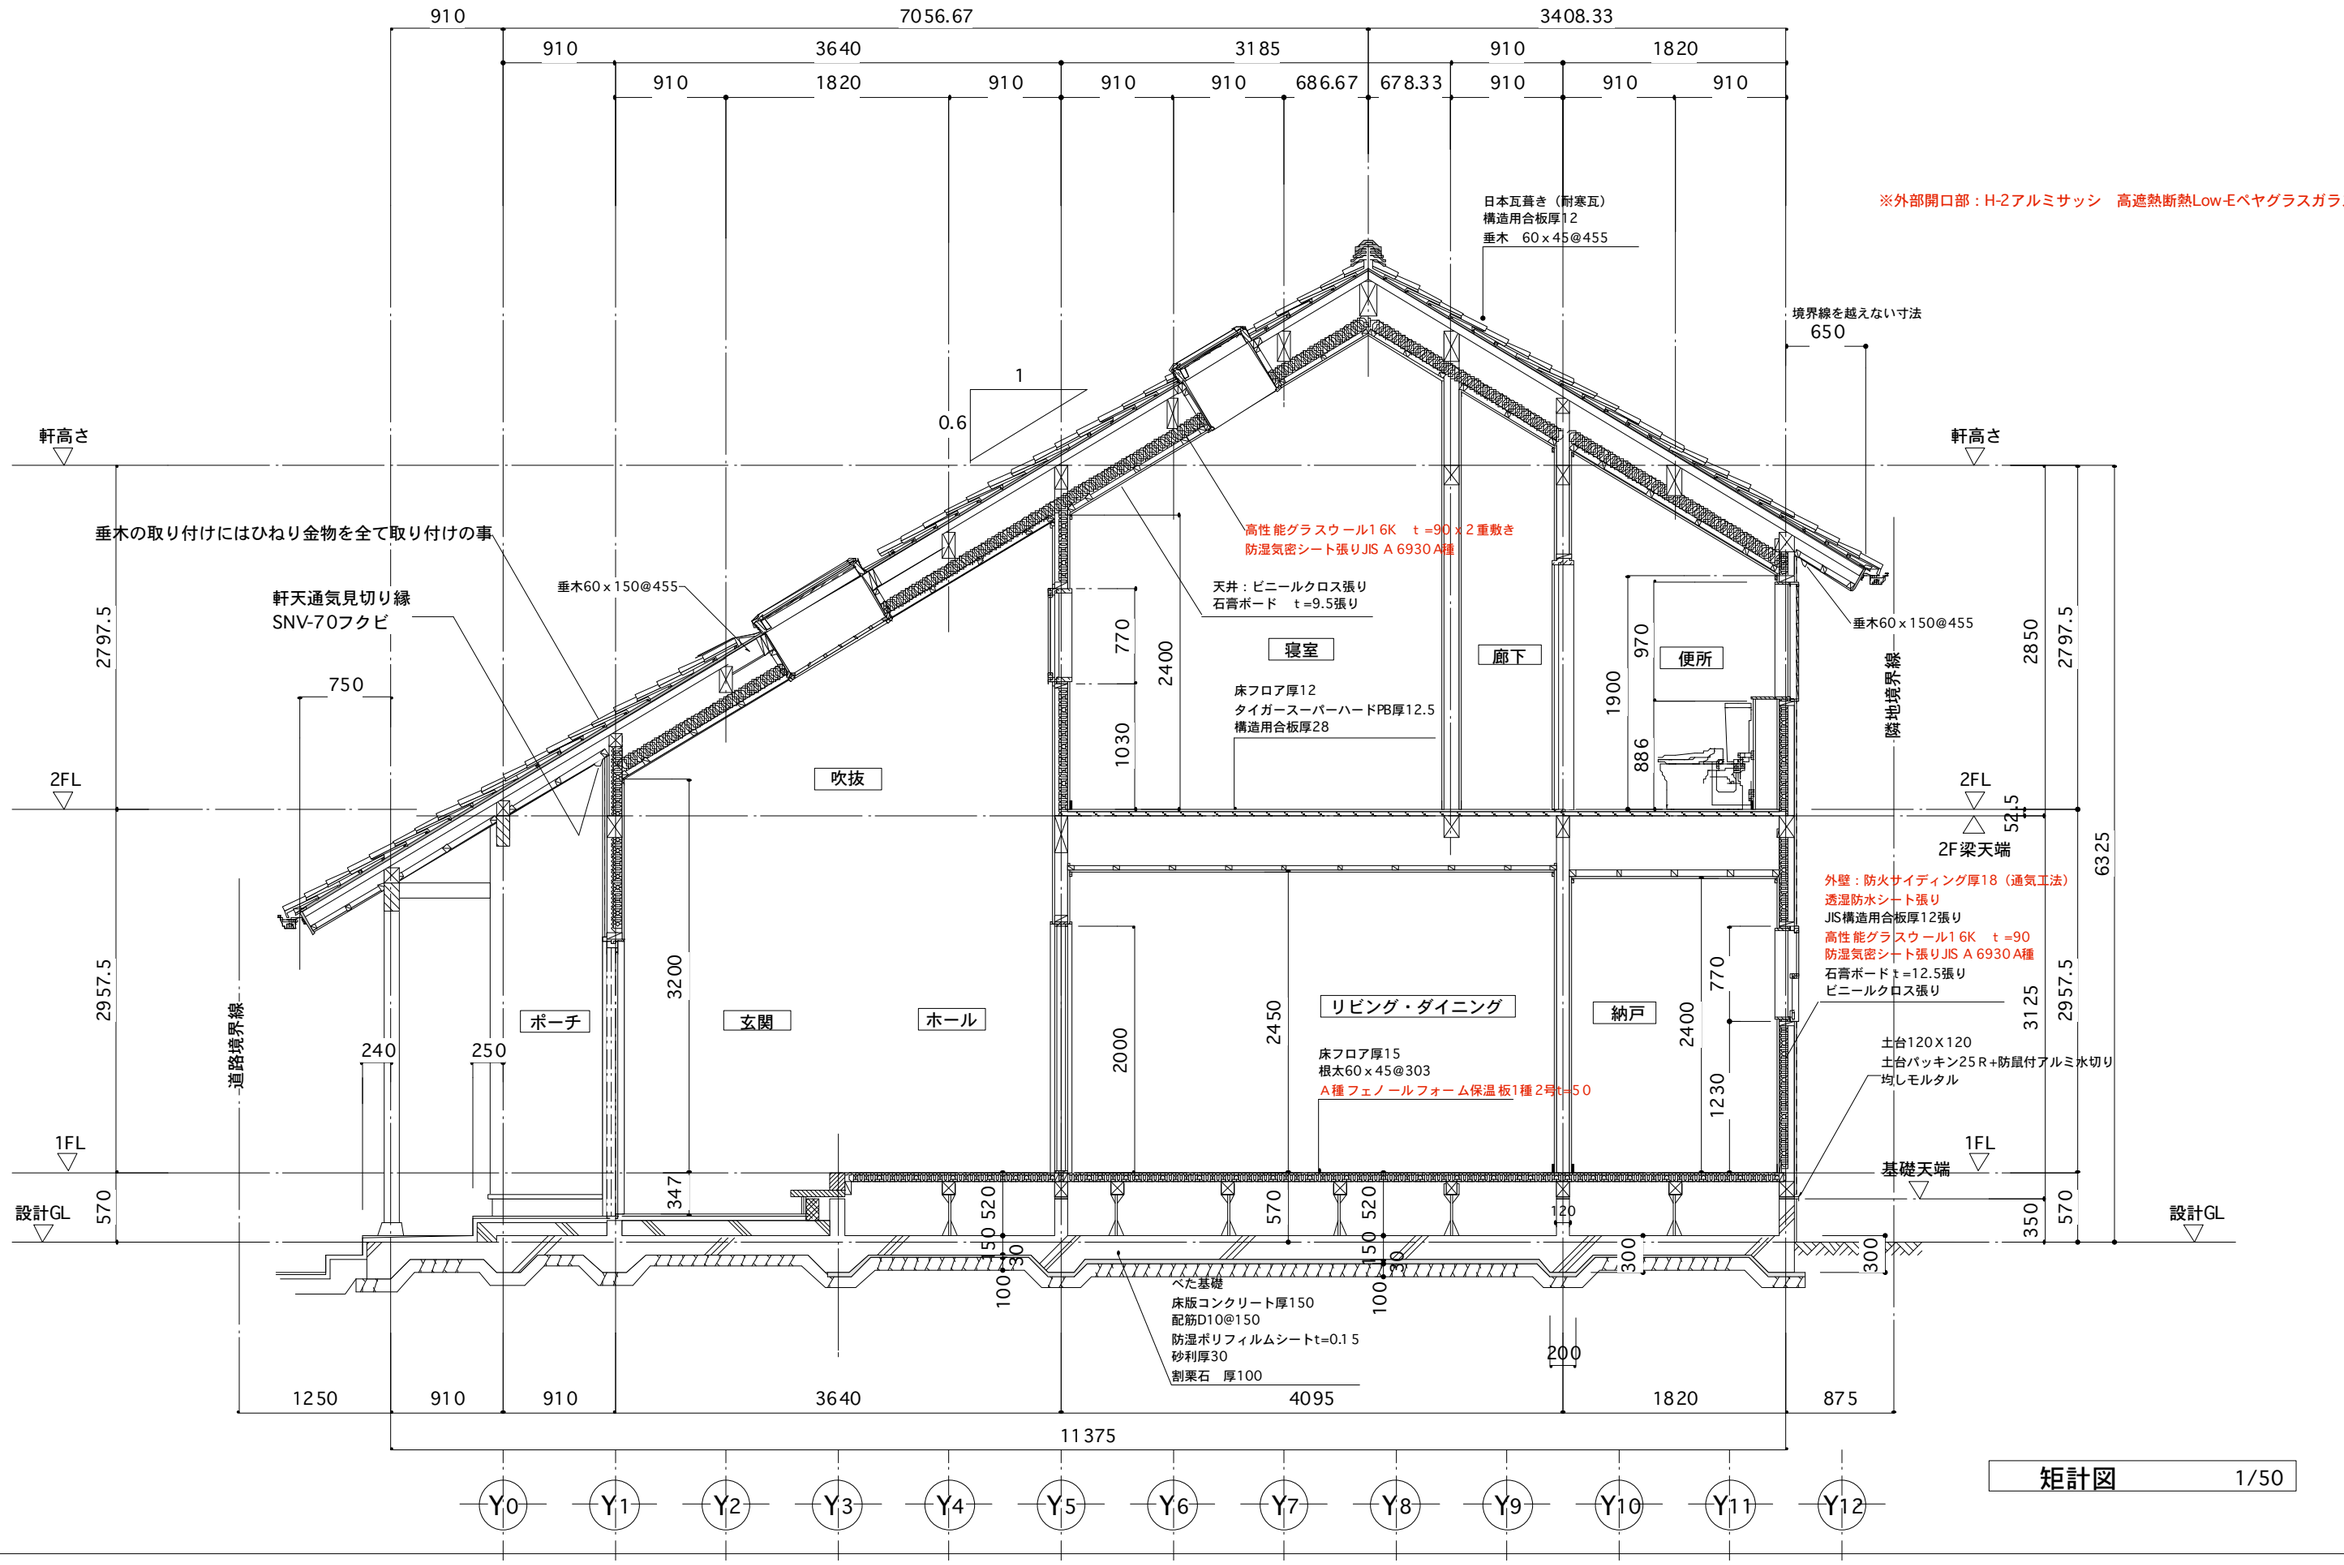

矩計図　1/50

図面名	矩　計　図	縮尺	1/50	年月日		図面番号	
				担当	設計	承認	承認年月日　．　．　．